



Commune de SAINT-NAZAIRE-LES-EYMES

385 chemin du Village
38330 St Nazaire les Eymes
Tel 04 76 52 24 29



ARCAE Architectes Urbanistes Economistes
10 rue Germain 38100 Grenoble
Tel 04 76 02 27 25
email: arcae@arcae-urbanisme.fr


PHASE : ARRET

REGLEMENT / DOCUMENT GRAPHIQUE

Vu pour être annexé à la délibération n° 05
Madame le Maire
Murielle FLAMAND

Nombre de plan
4.3

juin 2019 Echelle 1/5000

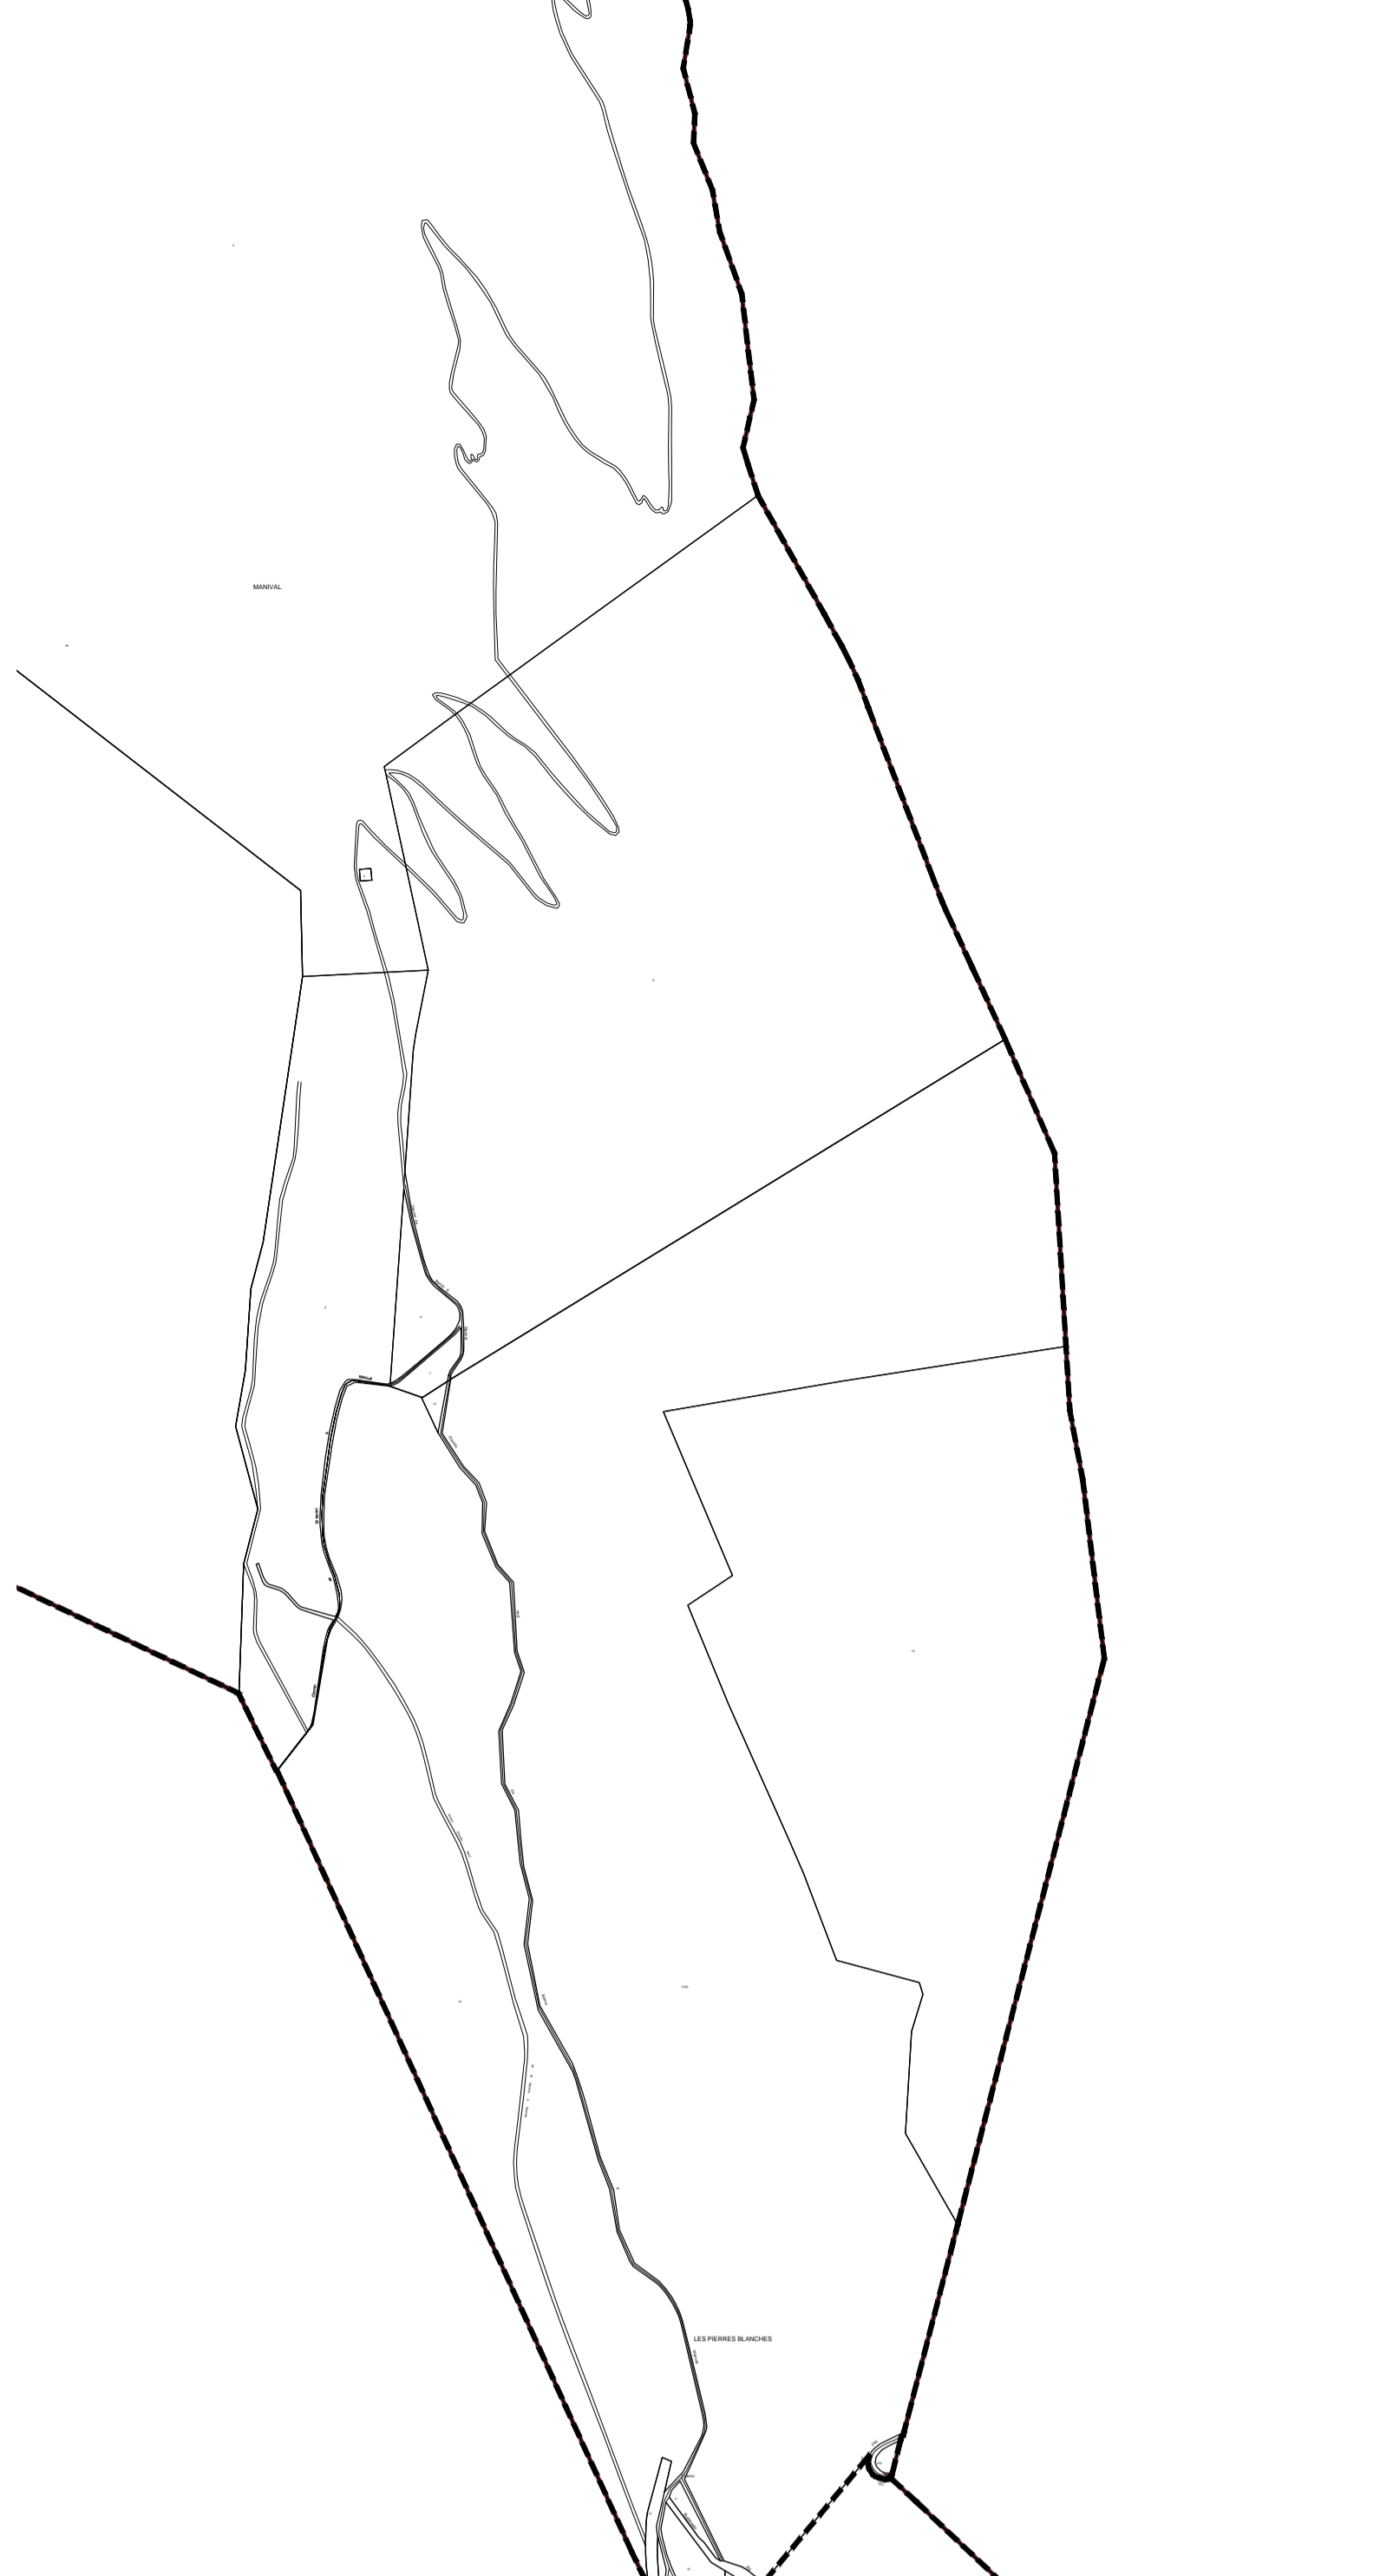

- Zone Um-a
- Zone Um-b
- Zone Um-c
- Zone UI - zone économique dédiée
- Zone AUm - zone à urbaniser à dominante d'habitat
- Zone AU - zone à urbaniser à vocation économique
- Zone AU - zone d'urbanisation future - moyen/long terme
- Zone N - zone naturelle et forestière

Indice pr :
périmètre de protection rapproché des captages

Indice pi :
périmètre de protection immédiat des captages

Indice z :
correspond à la ZNIEFF de type 1

Indice n :
qualité des sites et paysages

Indice t :
correspond à l'emprise de l'A41 + aire autoroutière

- Secteurs identifiés au titre de l'article R151-34 du code de l'urbanisme / conditions d'assainissement des eaux pluviales des constructions
- Périmètre d'Orientation d'Aménagement et de Programmation

RISQUES

- PPRN / PPRI : zones d'interdiction sauf exceptions
- PPRN / PPRI : zones de contraintes faibles
- Bande de précaution des digues de l'Isère
- Transport Matière Dangereuse / SPMR
- Zone A - zone agricole

Indice r :
Secteur de Taille et de Capacité Limitée

Indice a :
Secteur où les constructions agricoles sont interdites

