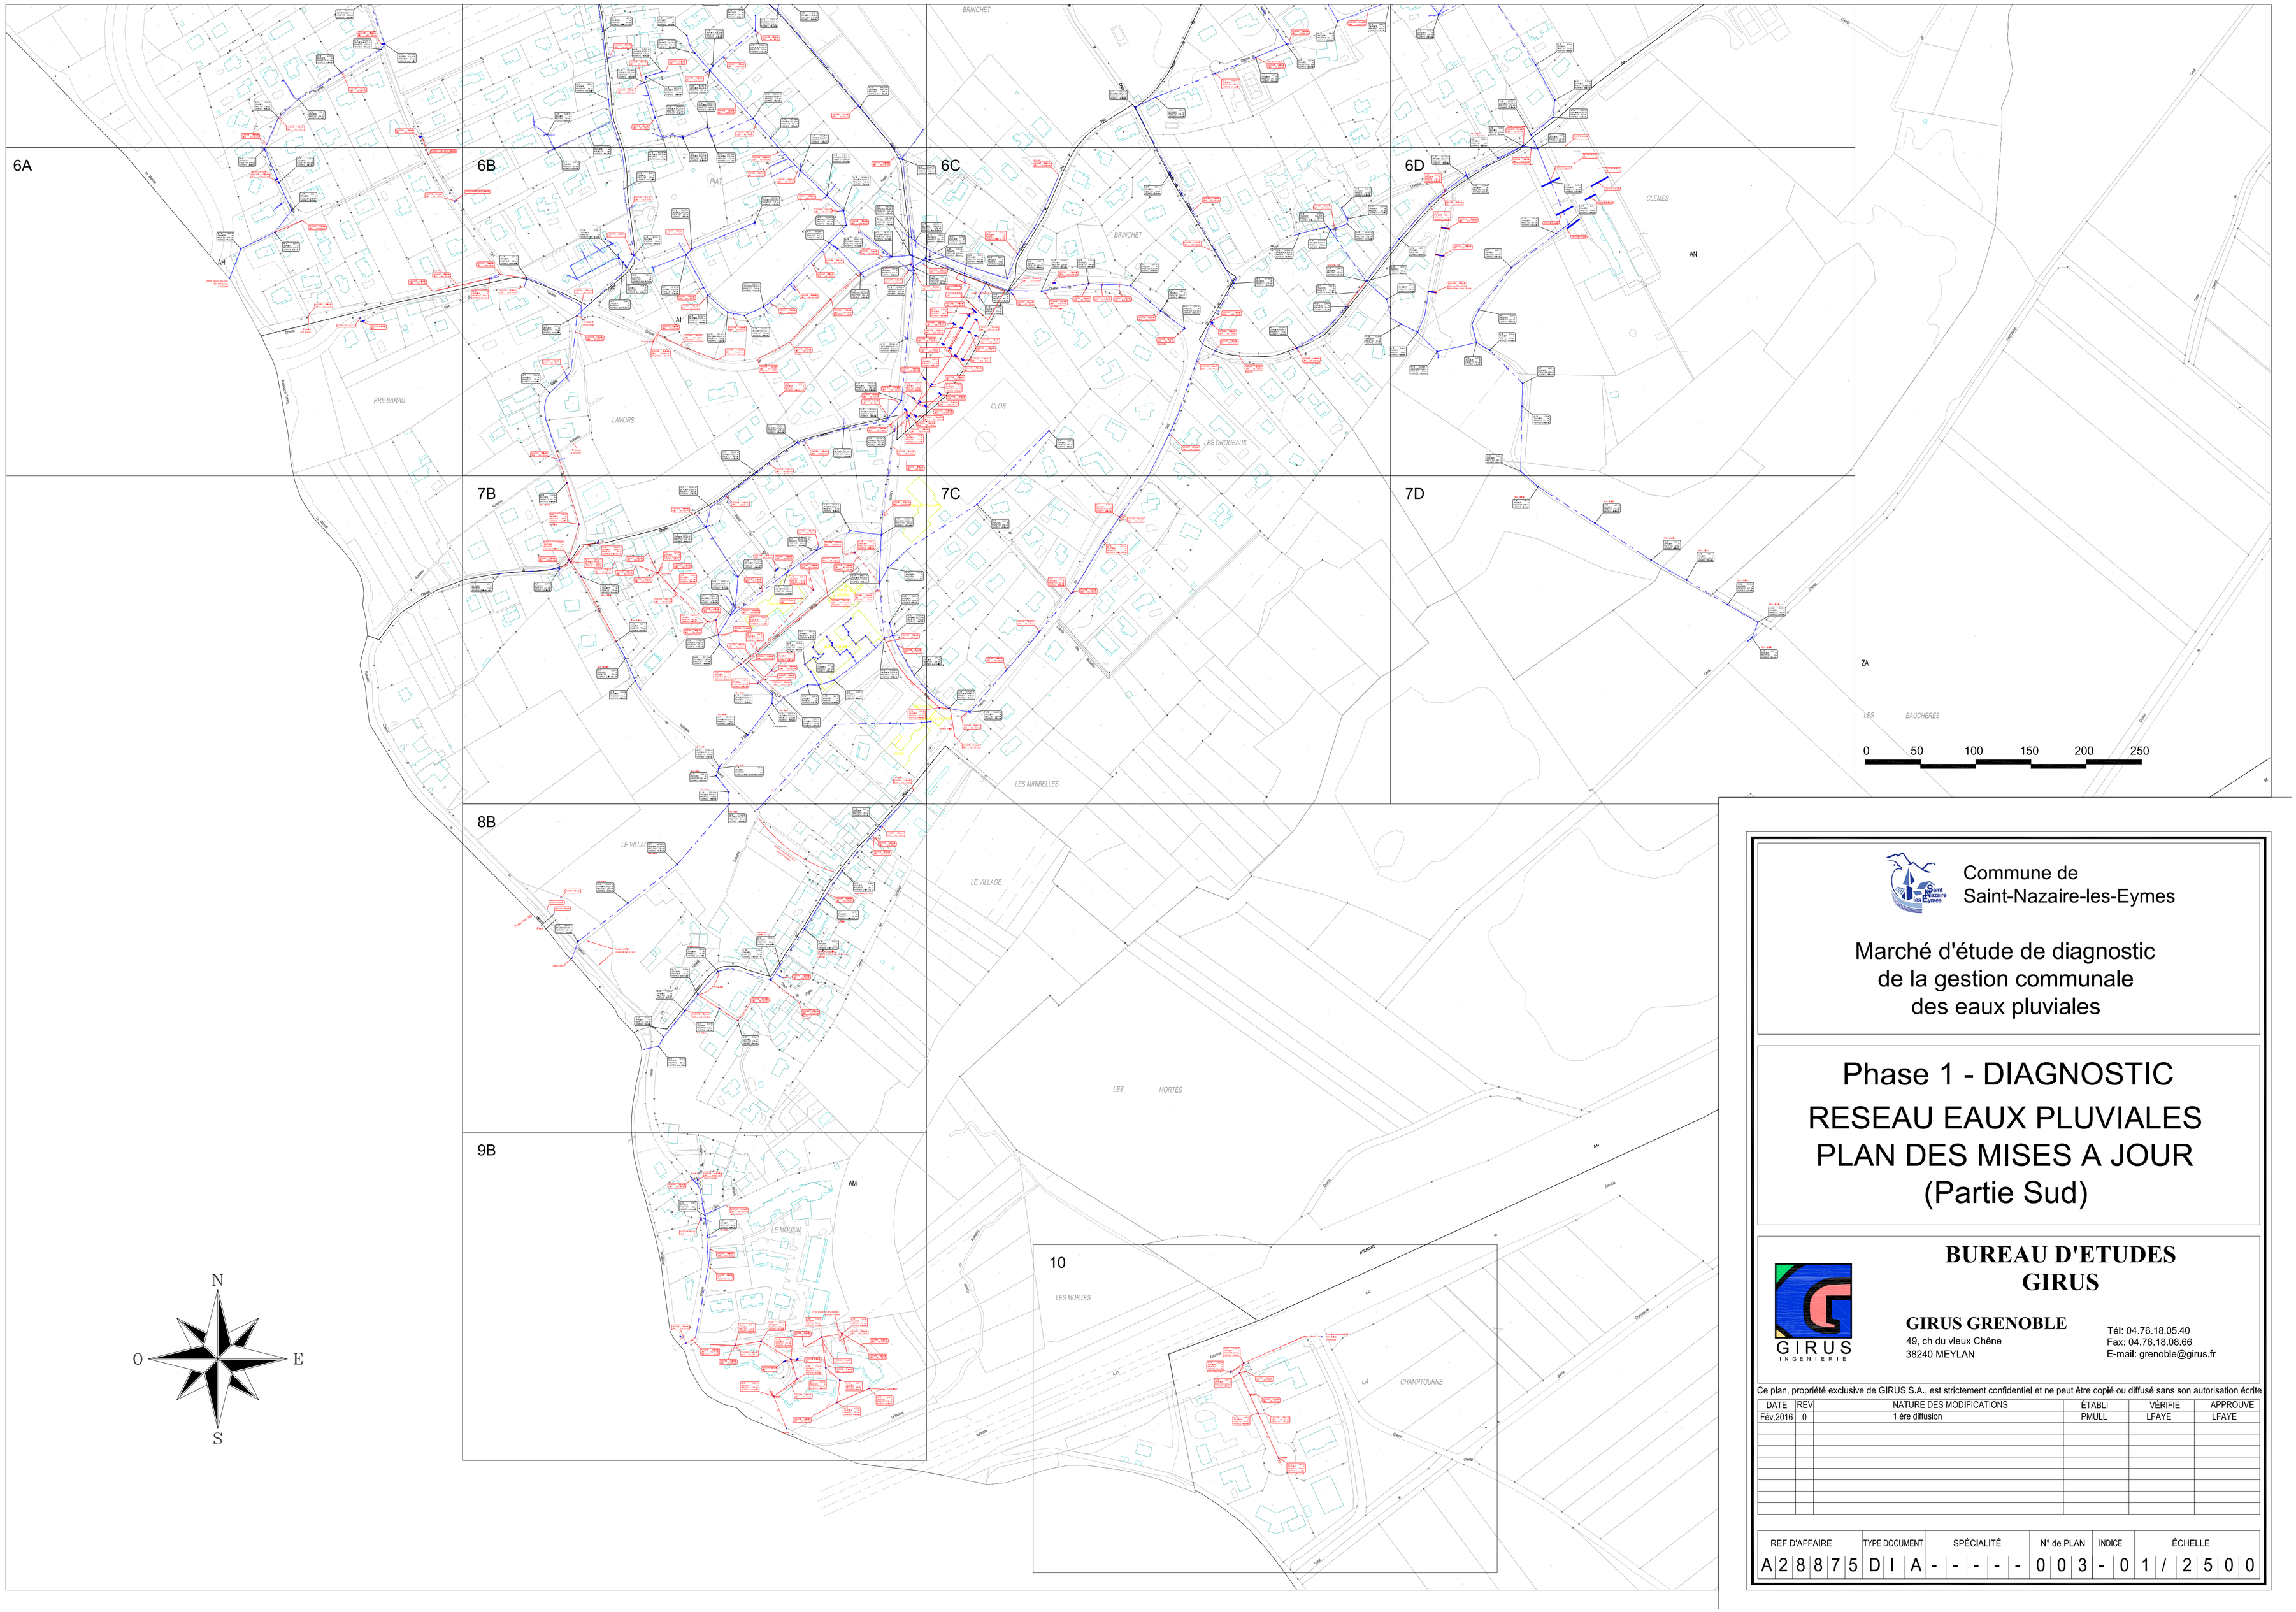

Commune de
Saint-Nazaire-les-Eymes

Marché d'étude de diagnostic
de la gestion communale
des eaux pluviales

Phase 1 - DIAGNOSTIC
RESEAU EAUX PLUVIALES
PLAN DES MISES A JOUR
(Partie Sud)

BUREAU D'ETUDES
GIRUS

GIRUS INGENIERIE

GIRUS GRENOBLE
49, ch du vieux Chêne
38240 MEYLAN

Tél: 04.76.18.05.40
Fax: 04.76.18.08.66
E-mail: grenoble@girus.fr

Ce plan, propriété exclusive de GIRUS S.A., est strictement confidentiel et ne peut être copié ou diffusé sans son autorisation écrite

DATE	REV	NATURE DES MODIFICATIONS	ÉTABLI	VÉRIFIE	APPROUVE
Fév.2016	0	1 ère diffusion	PMULL	LFAYE	LFAYE

REF D'AFFAIRE	TYPE DOCUMENT	SPÉCIALITÉ	N° de PLAN	INDICE	ÉCHELLE
A2875	DIA	----	003	-01	1/2500