Commune
de
Saint-Nazaire-les-Eymes

# PLAN GENERAL DES BASSINS VERSANTS

Echelle 1/4000 ème

Décembre 2015 Plan 02
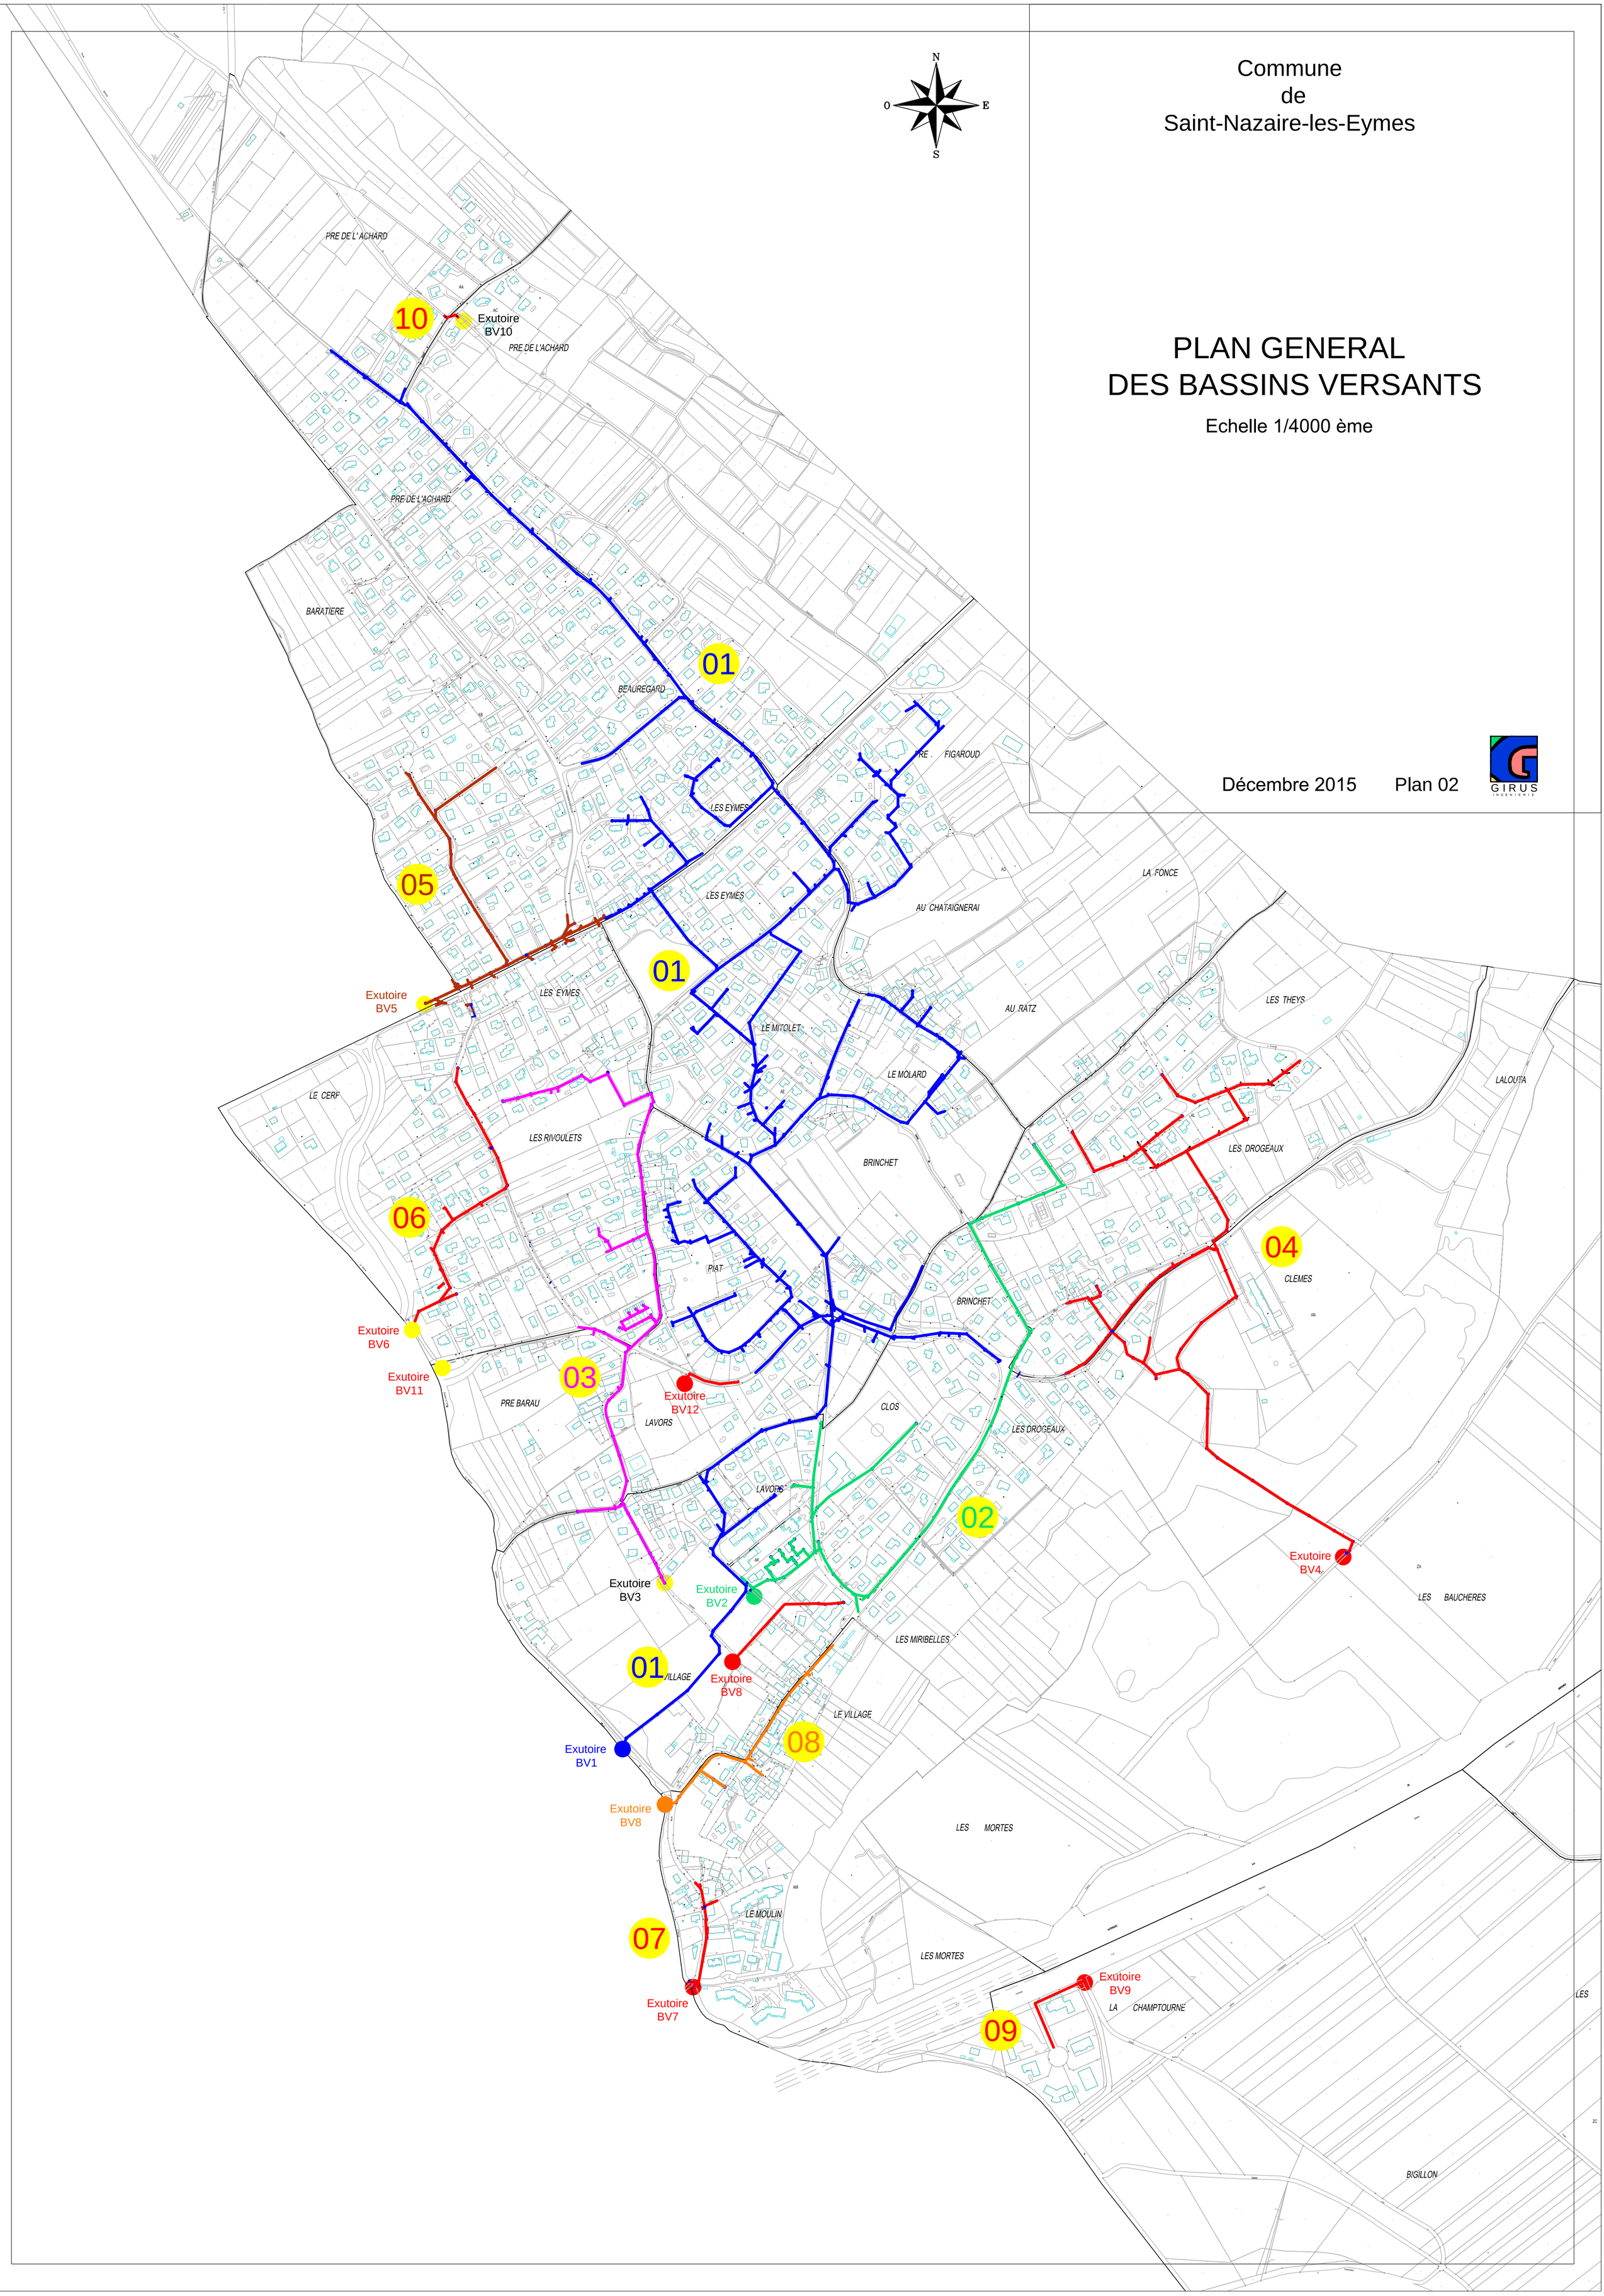
GIRUS INGENIERIE