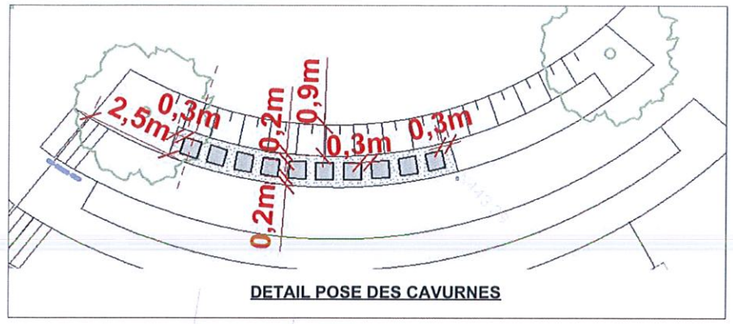

DETAIL POSE DES CAVURNES

LEGENDE

- ALLEES INTERDITES A LA CIRCULATION DES VEHICULES
- CONCESSIONS simple 2,50 m x 1,00 m
  double 2,50 m x 2,00 m
- OSSUAIRE
- COLUMBARIUMS
- CAVURNES
- MONUMENT DE LA MEMOIRE
- PORTE ARROSOIRS

COMMUNE DE SAINT NAZAIRE LES EYMES
38330

ACTE TELETRANSMIS

Saint Nazaire les Eymes

Tél Mairie : 04 76 52 24 29

Cimetière des Coteaux

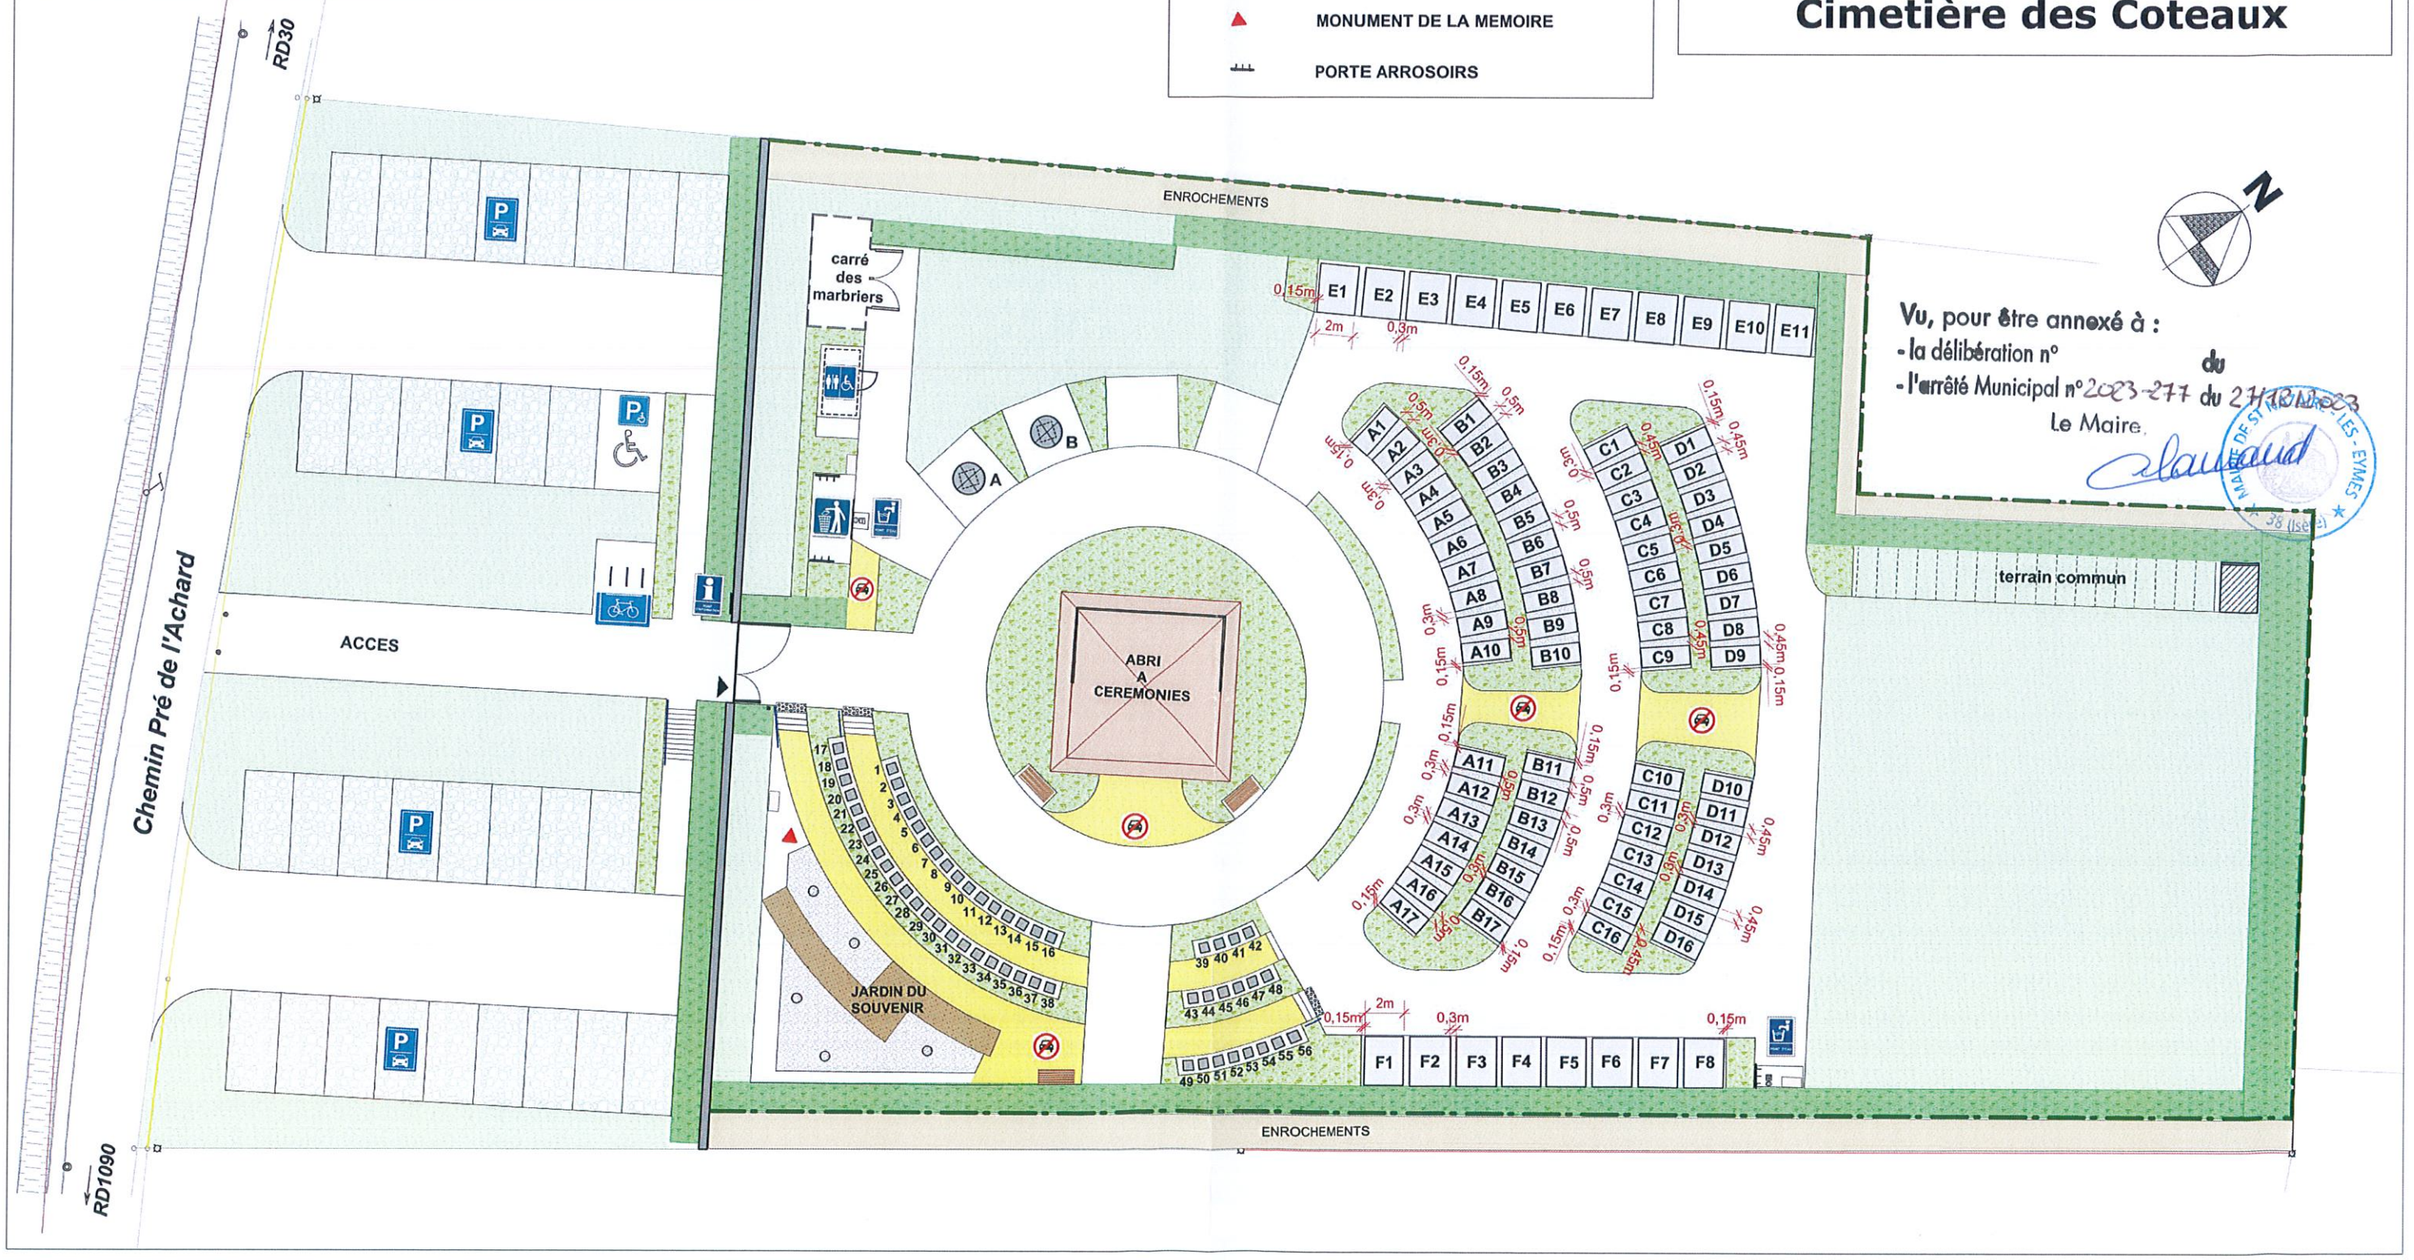

Vu, pour être annexé à :
- la délibération n°
- l'arrêté Municipal n°2023-277 du 27/12/2023

du

Le Maire,

Claudaud

MAIRIE DE ST NAZAIRE LES EYMES (Isère) 38